

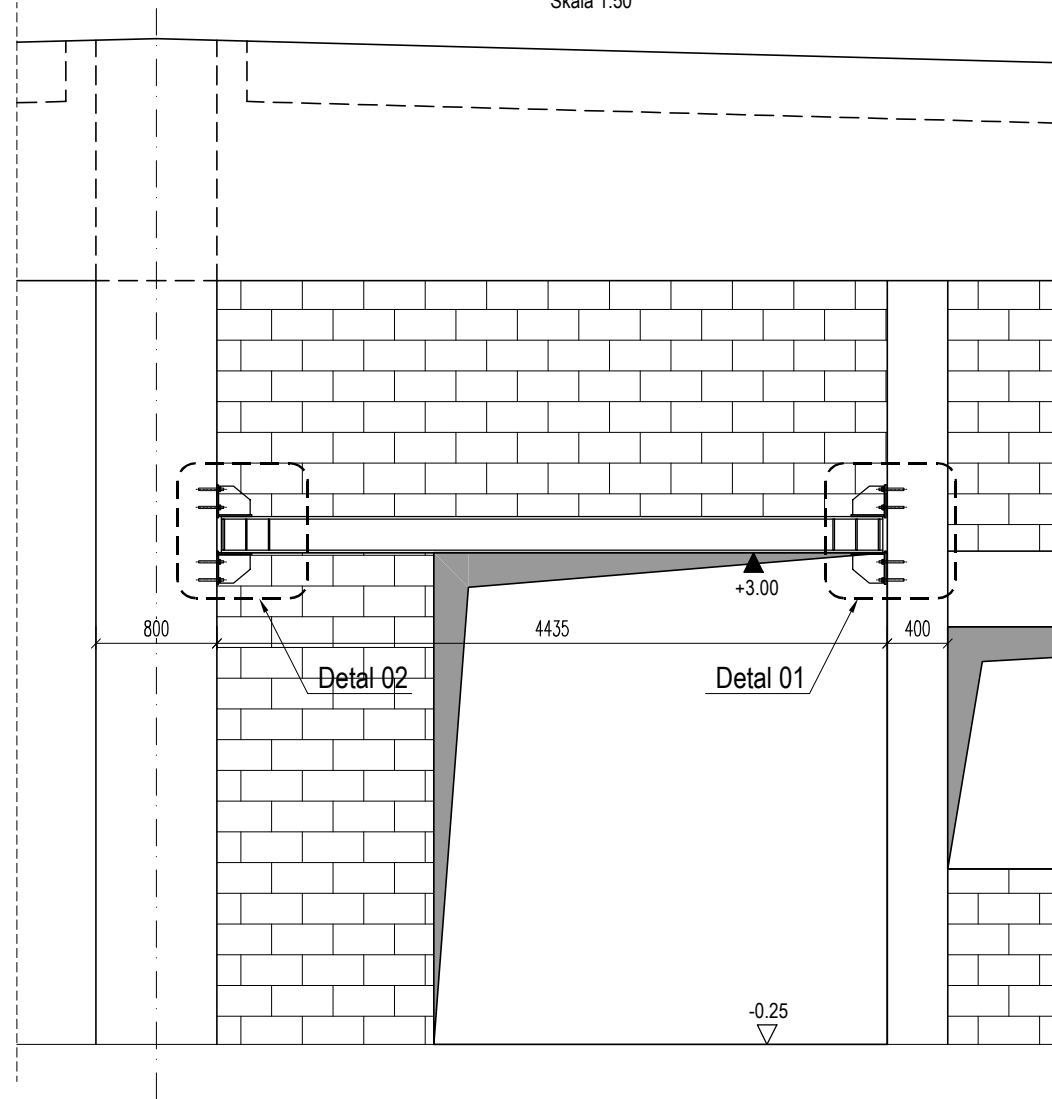


E

Widok ściany
Stan projektowany
Dok 01
Skala 1:50

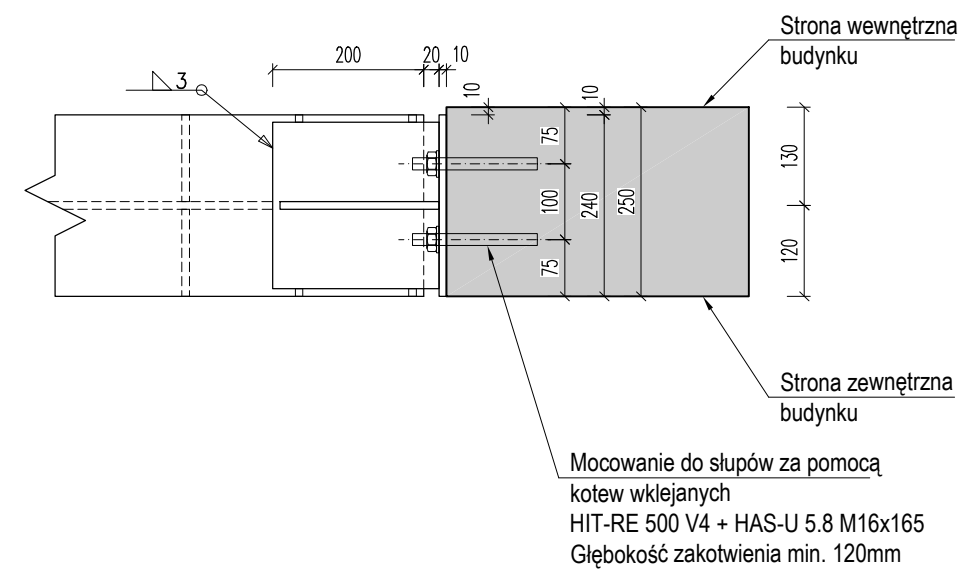

Detal 01
Mocowanie do słupa 40x25cm
Skala 1:10

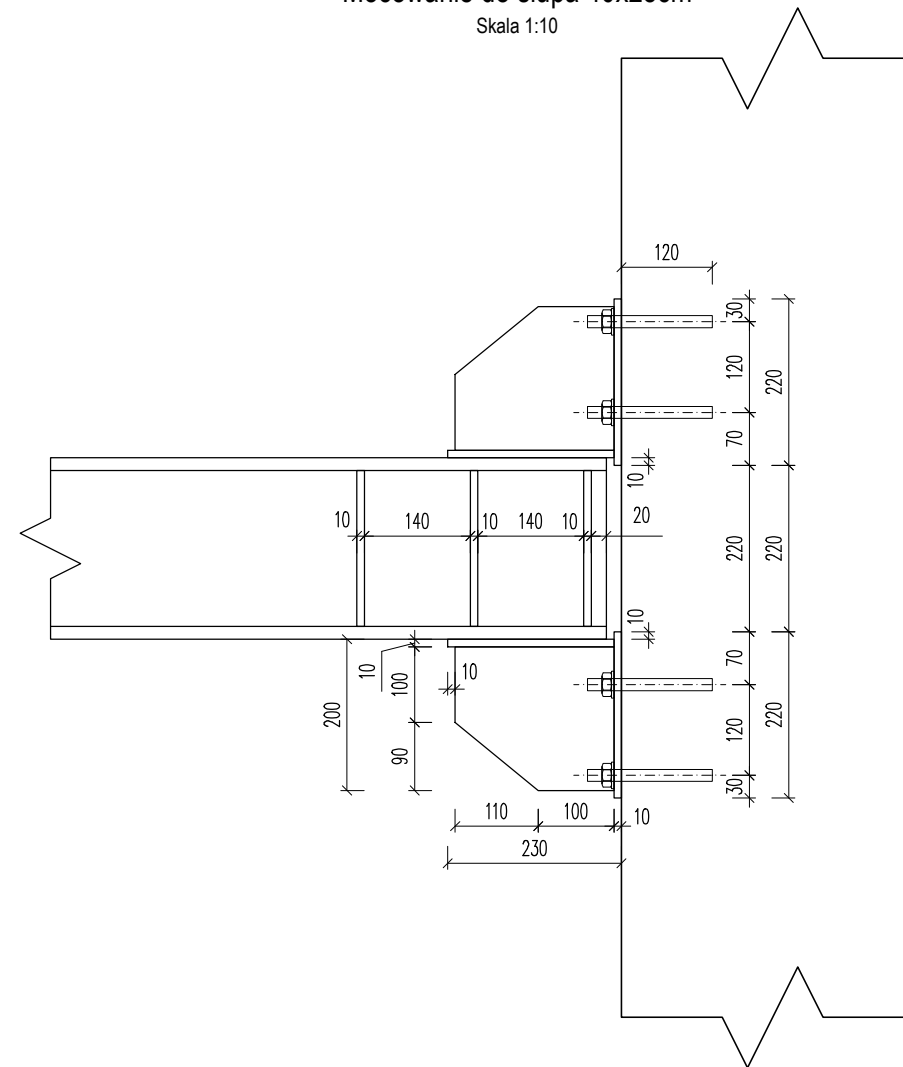

RYSUNEK DO UZGODNIENÍ
2023-10-04