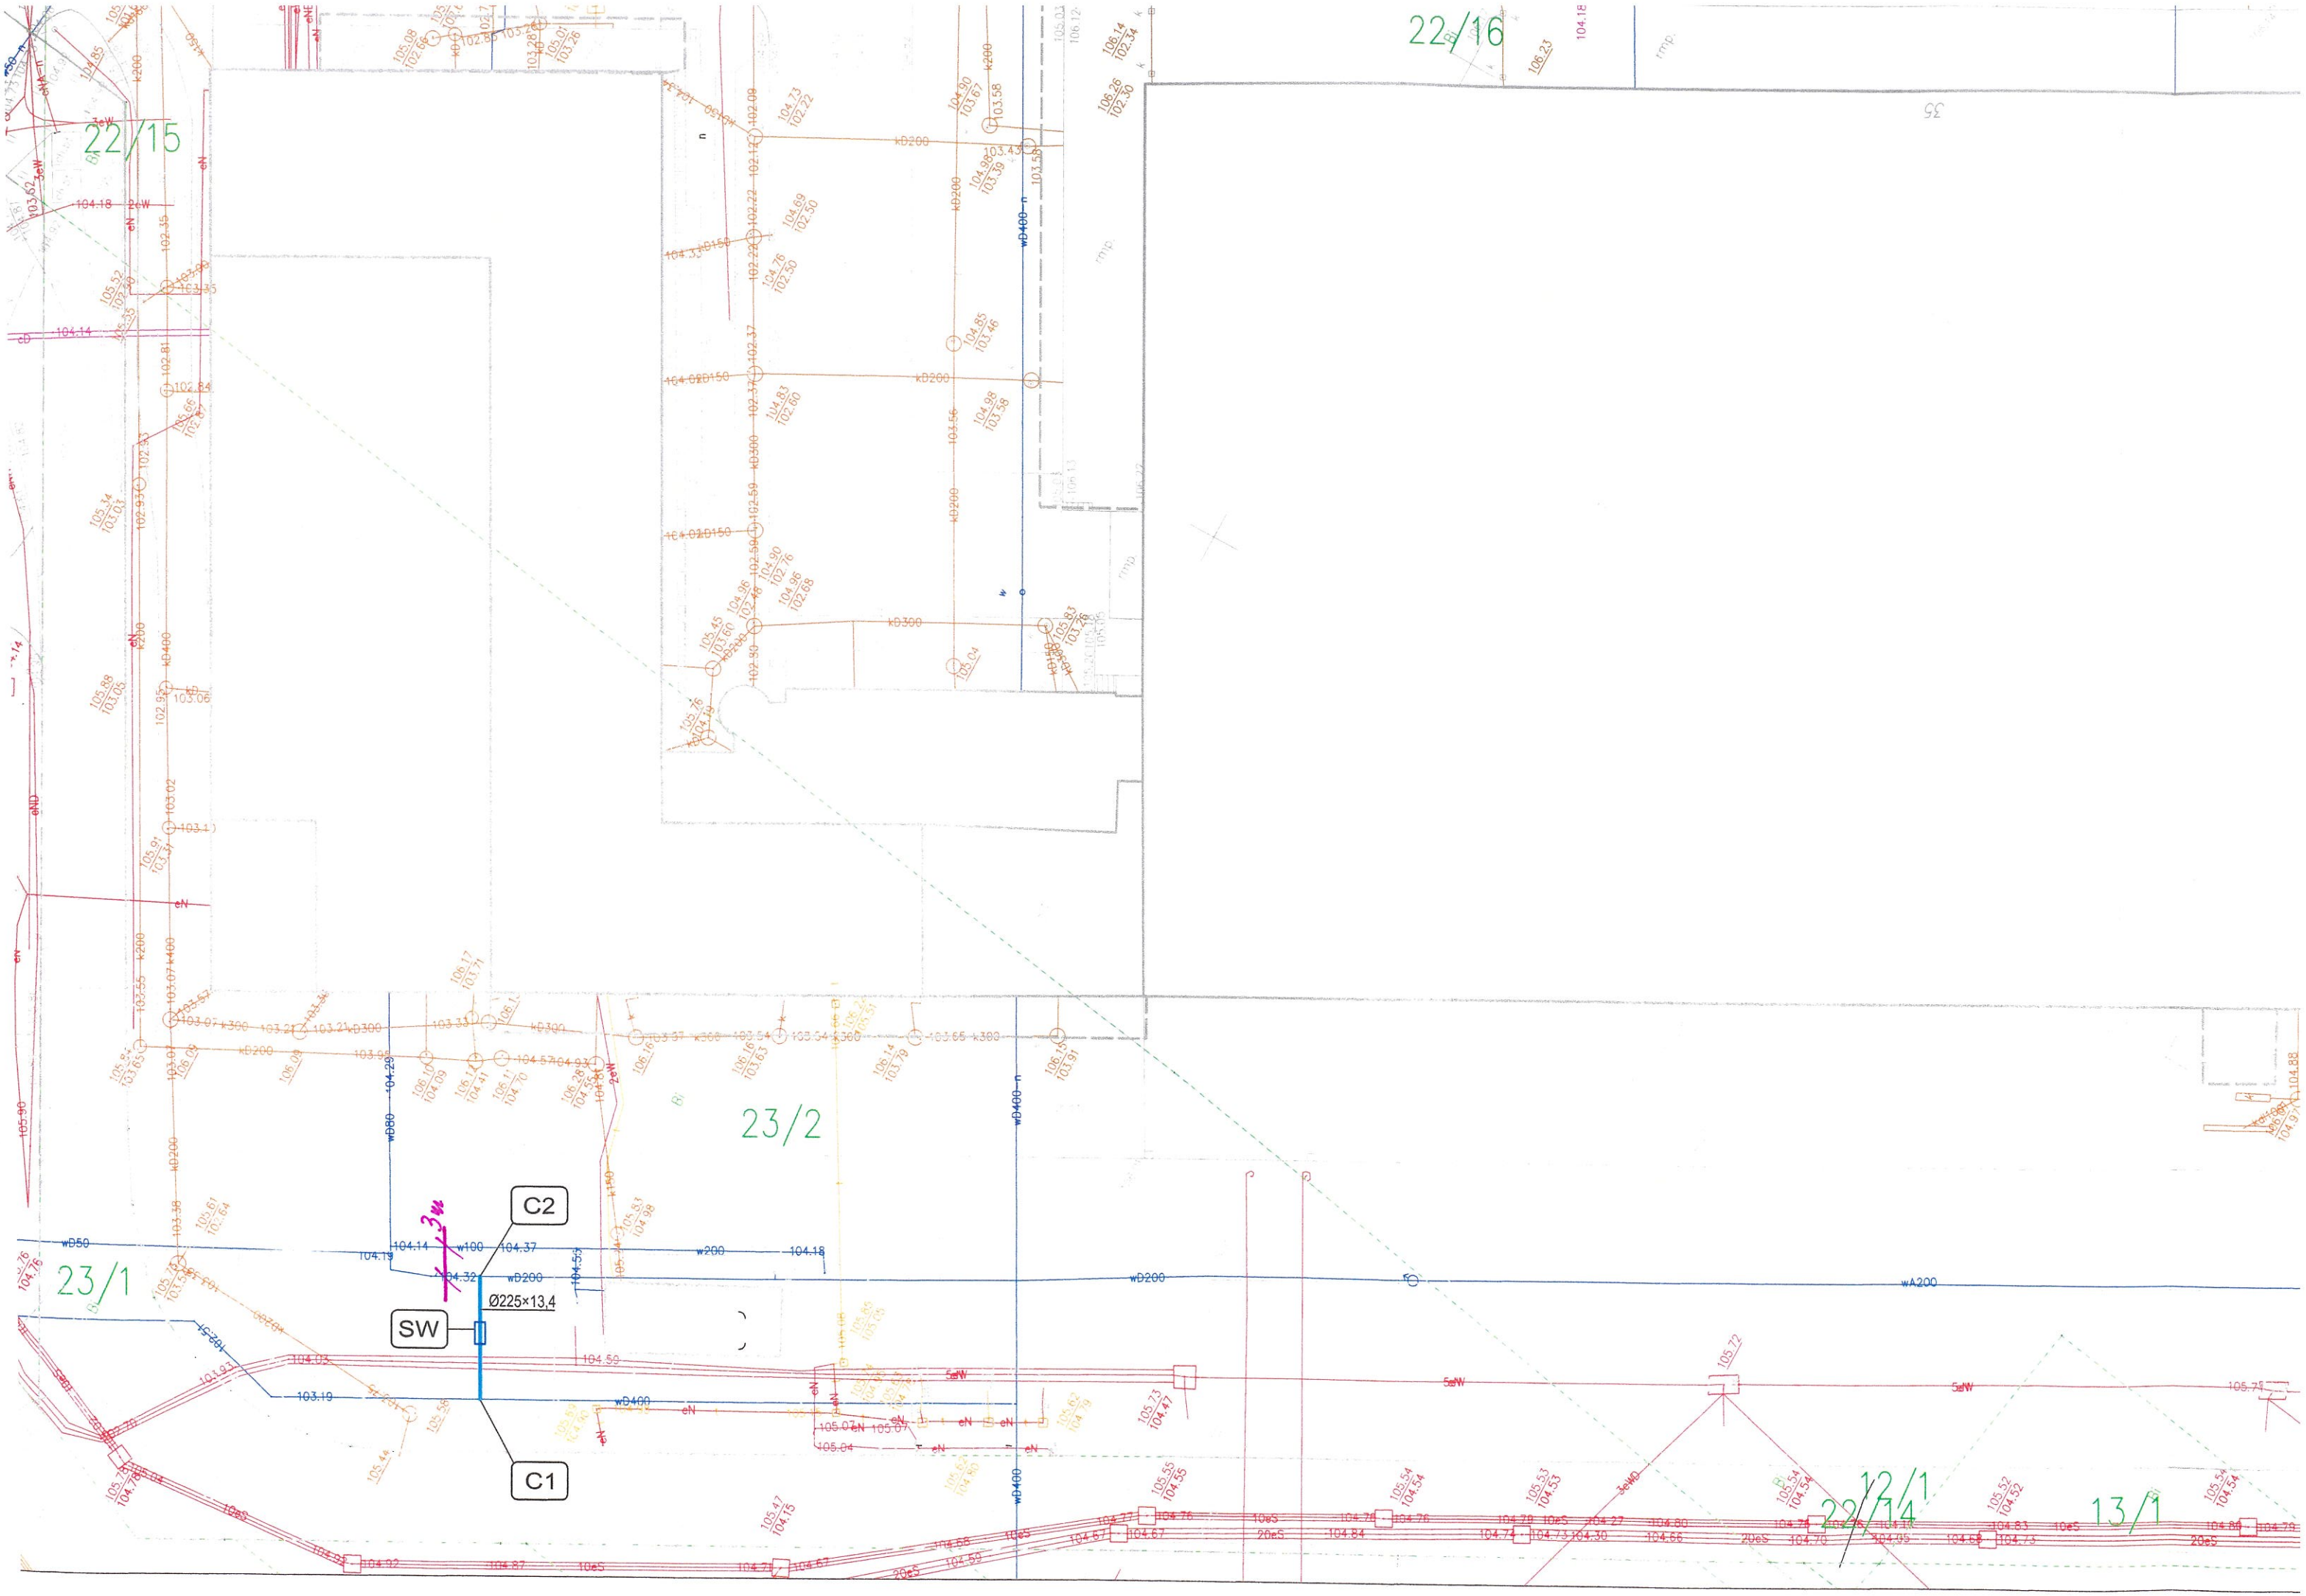
22/15
22/16
23/2
23/1
22/14
12/1
13/1
C2
C1
SW
Ø225×13,4
wD400
wD200
wA200
wD50
w100
w200
w80
kD200
kD300
kD150
kD400
eN
5eW
5eWD
10eS
20eS